

こむ1会運営委員会・財団からの報告

1. 申請申込

(1) 早期予約申込（財団で承認済み）

(a) テープライブラリー宝塚

- * 催し名：こむの朗読会
- * 日時：2025年2月22日 9時～17時
- * 場所：会議室21AB
- * 理由：宝塚市広報に掲載（2025年1月）

(2) 3F利用申込（こむ1会での承認をお願いします）・・・なし

2. 報告

(1) エアコン一部先行入れ替えを行いました（故障していた為）



- * 入れ換えヶ所：活動スペース2 と 財団事務所/zukavo事務所
- * 工事期間：5月27日（月）～6月5日（水）
- * 活動スペース2と事務所のエアコンは使用できる状態です。

(2) 大規模修繕工事が始まります

(a) 工事期間：7月1日～11月末（次頁参照）

(b) 工事内容

- * こむ1の外壁補修、屋上防水、テラスデッキの修繕工事
- * 螺旋階段2Fガラス壁の取付工事----->
- * トイレ、ウォシュレット便座に交換
- * トイレの照明スイッチを人感センサーに変更
- * 太陽光パネル設置工事（3F屋上屋根、食堂屋上）-->
- * 残りのエアコン全て取り換え工事（10月11月）

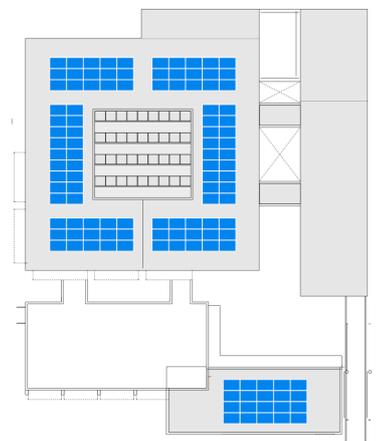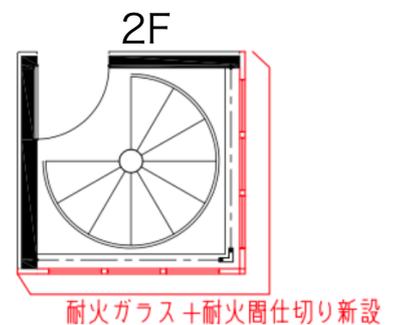

(c) 注意事項

- * 建物回りに足場が組まれます。（次頁参照）
 - ・ 出入口の制限や立ち入り禁止区域ができます。
- * 7月1日～ 北駐車場が使えません。（工事車両用として使用）
食堂前広場が使えません。（工事の資材置き場等で使用）
- * 10月11月 残りのエアコン全て取り換え工事
1階ごとに工事を行うので、工事をしている階は利用できなくなります。
2F会議室が利用不可の時は、3Fを分割し利用できるようにします。
詳細についてはこれからまとめます。
- * 食堂が工事事務所となります。
- * いろいろとご不便をお掛けする事になりますが、ご協力ください。

(3) ぷらざこむ1登録更新のお願いです。

- * 期間：7月1日～7月31日
- * 登録グループのみなさんには、お知らせをメール等で送ります。

全体工程表

ぷらざこむ1 大規模改修工事（仮）

空調機取換え工事・太陽光パネル設置工事はこの中に含まれていません

着工日

令和6年 7月 1日



竣工日

令和6年 11月 31日

施工者



株式会社 てらす
宝塚市安倉中5-2-33
0797-86-3938

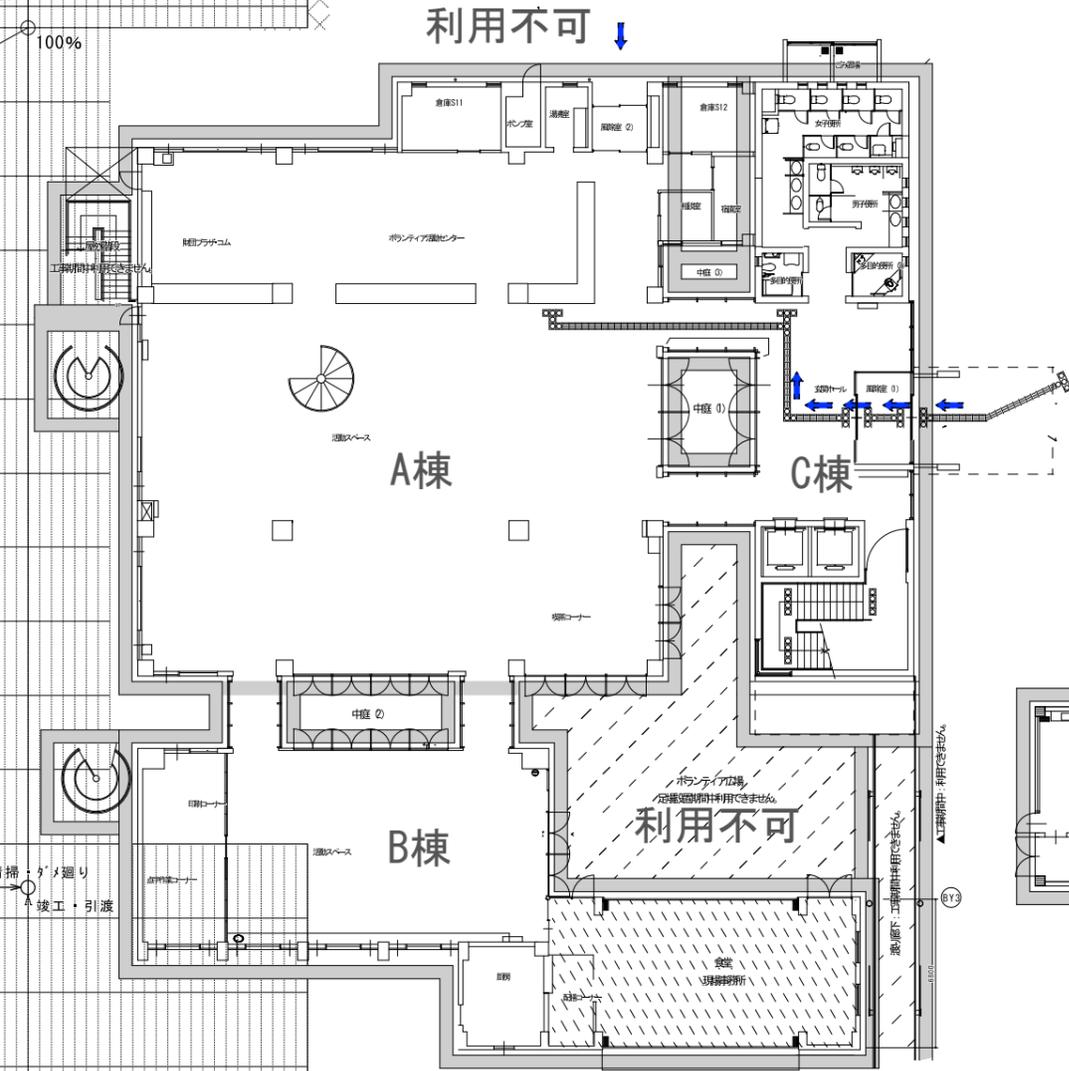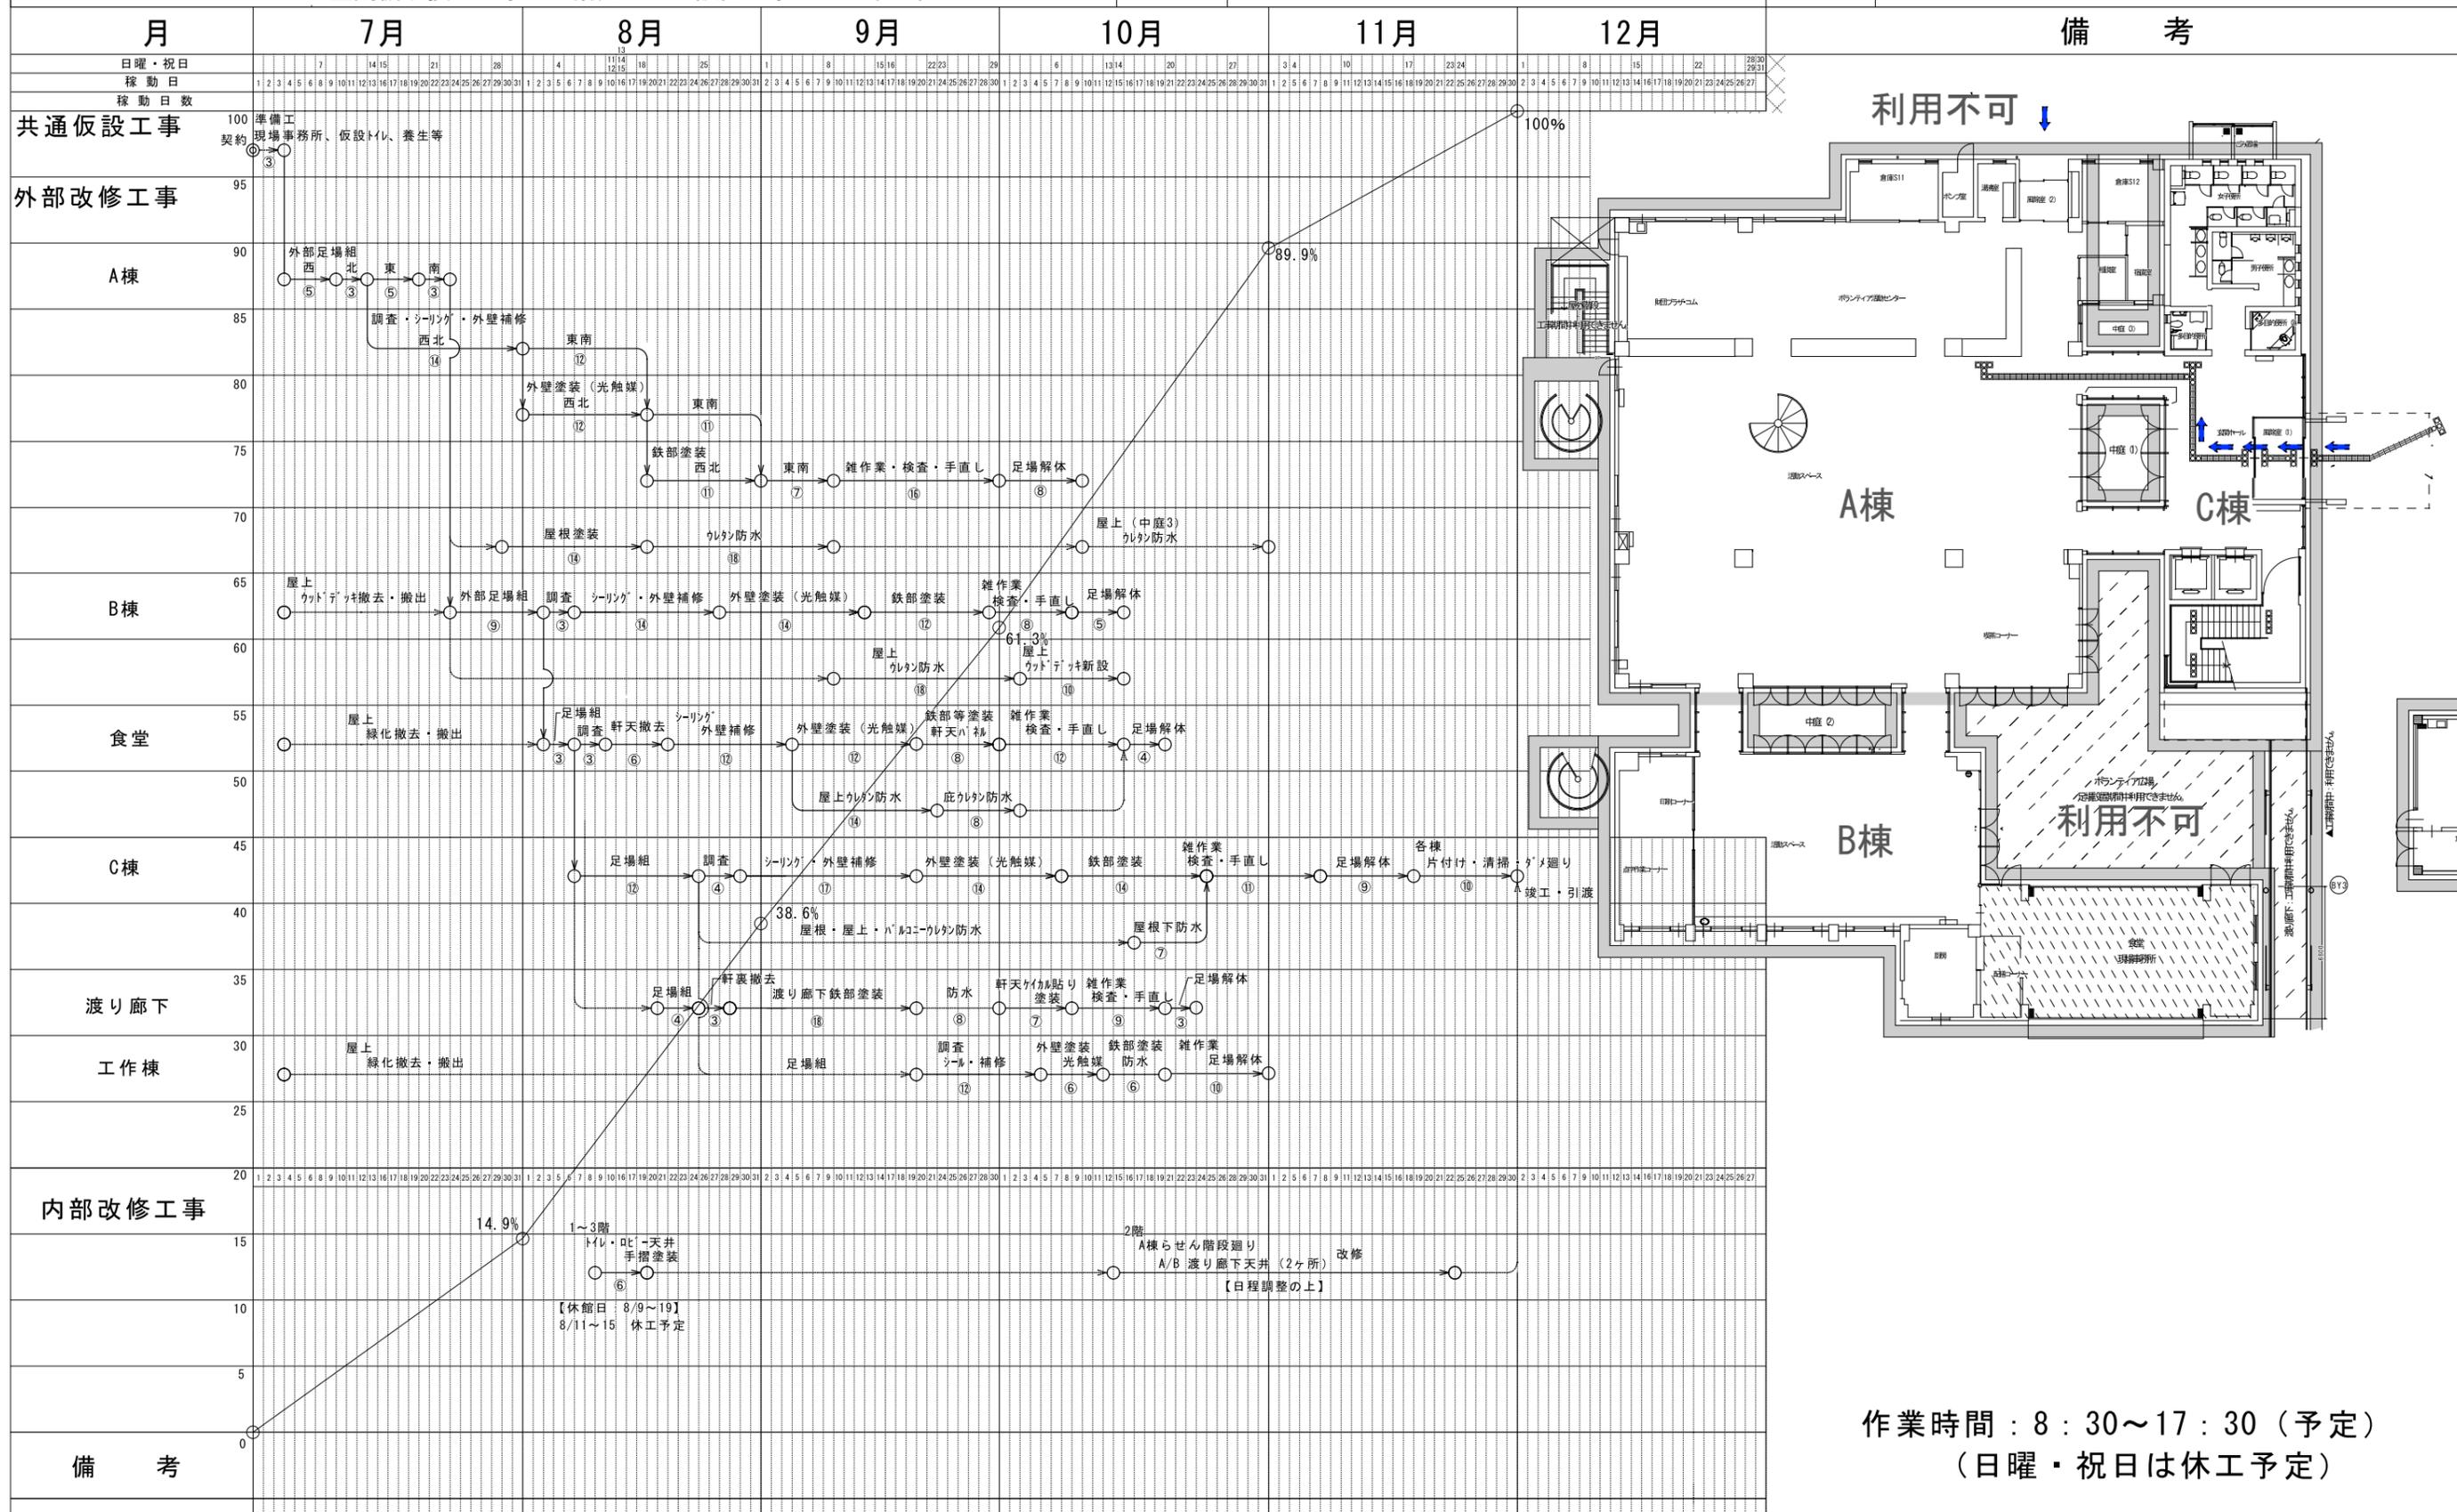

作業時間：8：30～17：30（予定）
（日曜・祝日は休工予定）